

VUE DE DESSUS.




NOTES IMPORTANTES:


- structure équipée de planchers combi à tous les niveaux
- montants sans goujons en tête de files munis de bouchons ronds
- aménagement de la première marche en partie basse à prévoir
- quatre poutrelles U de 2.07m doivent être de la gamme light weight
- quatre contre-poids de 400 kg seront utilisés pour stabiliser la structure.

- NOTES SPECIFIQUES:
1. Les plate-formes de travail doivent comporter des plinthes, une lisse et une sous-lisse.
 2. Les plinthes doivent être fixées,
 3. Tout échafaudage doit être construit selon les normes de construction en vigueur.
 4. Au client de s'assurer que la structure existante peut reprendre la charge de l'échafaudage.
 5. Charge de service: 600 daN par mètre carré.
- NOTES GENERALES:
1. Ce dessin est la propriété de L'ECHAFAUDAGE. Aucun usage ou copie non autorisé ne doit être effectué.
 2. Les documents doivent être lus par du personnel qualifié.
 3. Ne pas se servir du plan comme étant à une échelle donnée.
 4. Toutes les dimensions sont en mètres (m).
 5. Tout plan est considéré comme non bon pour construction s'il n'a pas été mentionné comme tel et signé par l'ingénieur en charge de l'élaboration.

VUE DE CÔTÉ 1 (section au niveau du dernier palier).

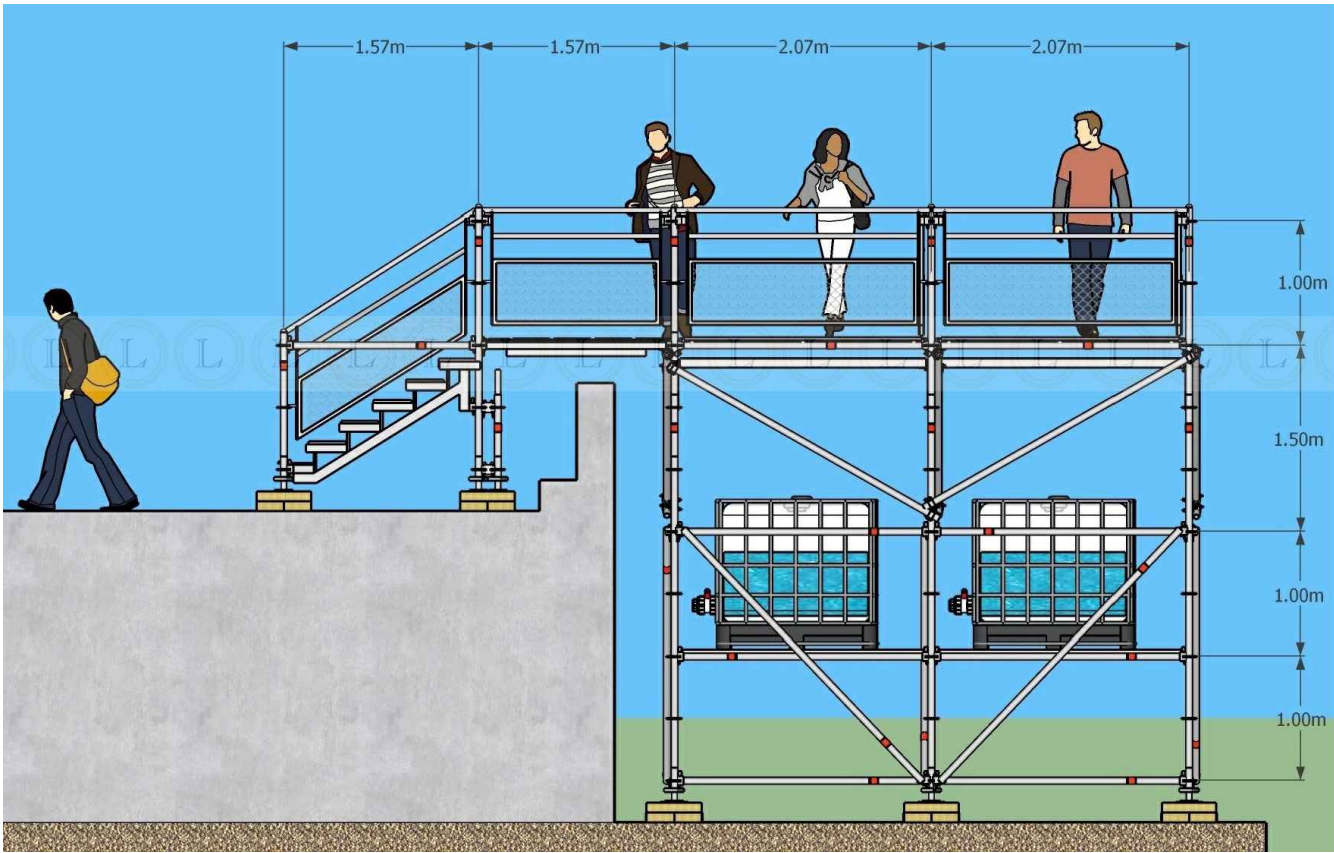

VUE DE FACE.

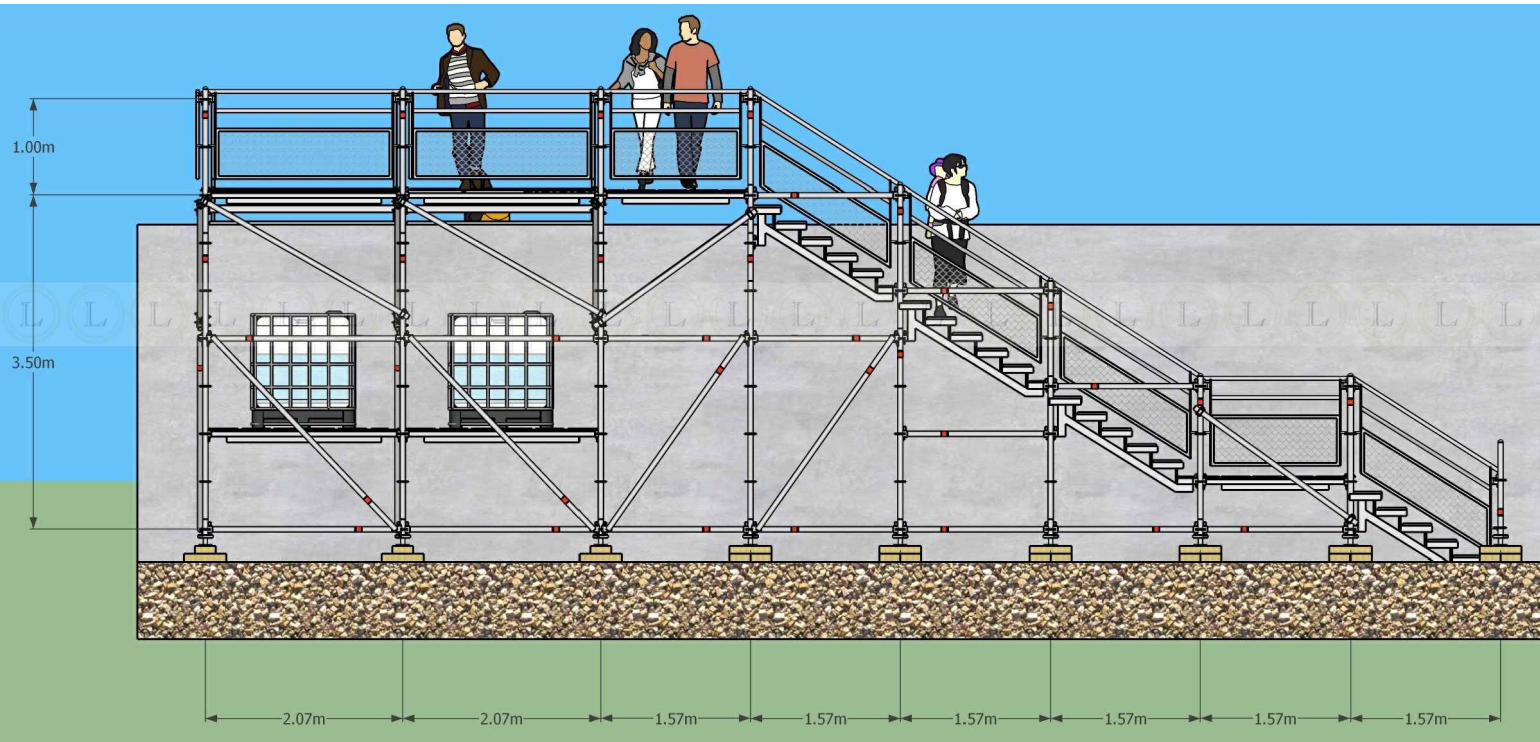


01	X/XX/X	XXX			XXX
REV	DATE	REALISE	APPROUVE PAR	TIERCE PARTIE	COMMENTAIRE




NDC-2222-0805, escalier public numéro 3, festival.

NUMERO		NUMERO	DATE	REVISION
2222	DWG REF: CAL	2222	08/5	01

VUE EN SITUATION 1.

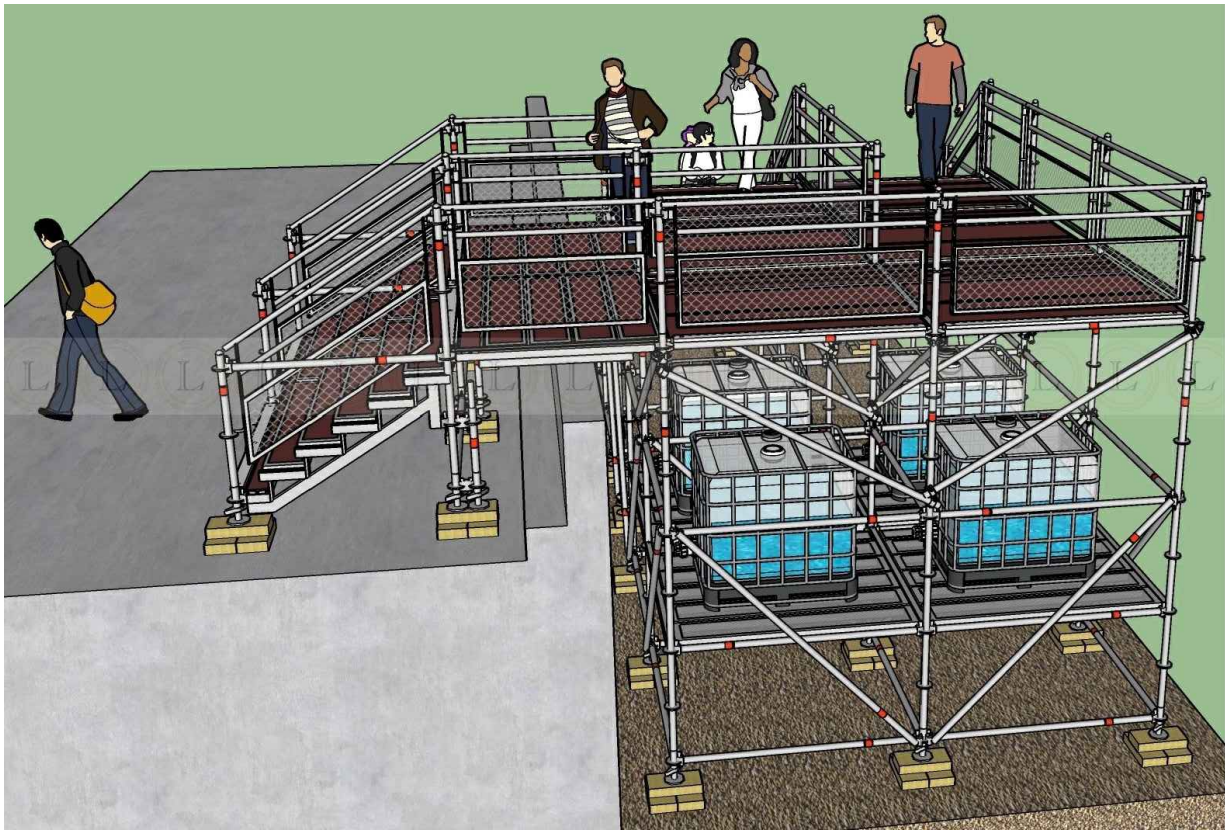


BOUCHONS ROUNDS SUR LES MONTANTS.

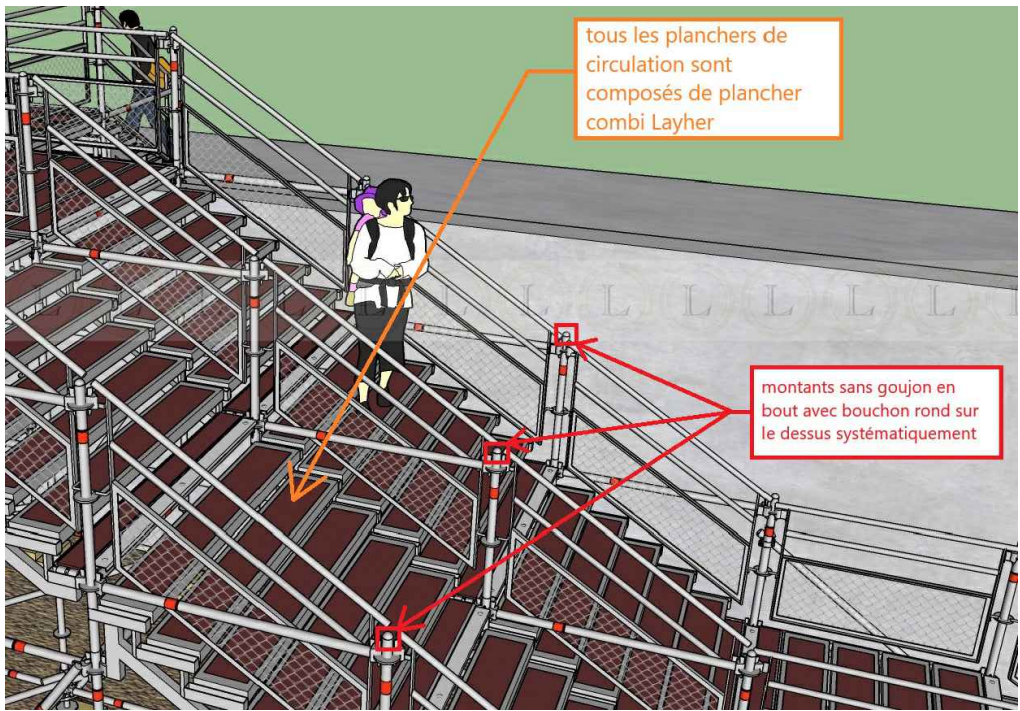


- NOTES SPECIFIQUES:
1. Les plate-formes de travail doivent comporter des plinthes, une lisse et une sous-lisse.
 2. Les plinthes doivent être fixées,
 3. Tout échafaudage doit être construit selon les normes de construction en vigueur.
 4. Au client de s'assurer que la structure existante peut reprendre la charge de l'échafaudage.
 5. Charge de service: 600 daN par mètre carré.

- NOTES GENERALES:
1. Ce dessin est la propriété de L'ECHAUDAGE. Aucun usage ou copie non autorisé ne doit être effectué.
 2. Les documents doivent être lus par du personnel qualifié.
 3. Ne pas se servir du plan comme étant à une échelle donnée.
 4. Toutes les dimensions sont en mètres (m).
 5. Tout plan est considéré comme non bon pour construction s'il n'a pas été mentionné comme tel et signé par l'ingénieur en charge de l'élaboration.

MONTANTS DOUBLES.

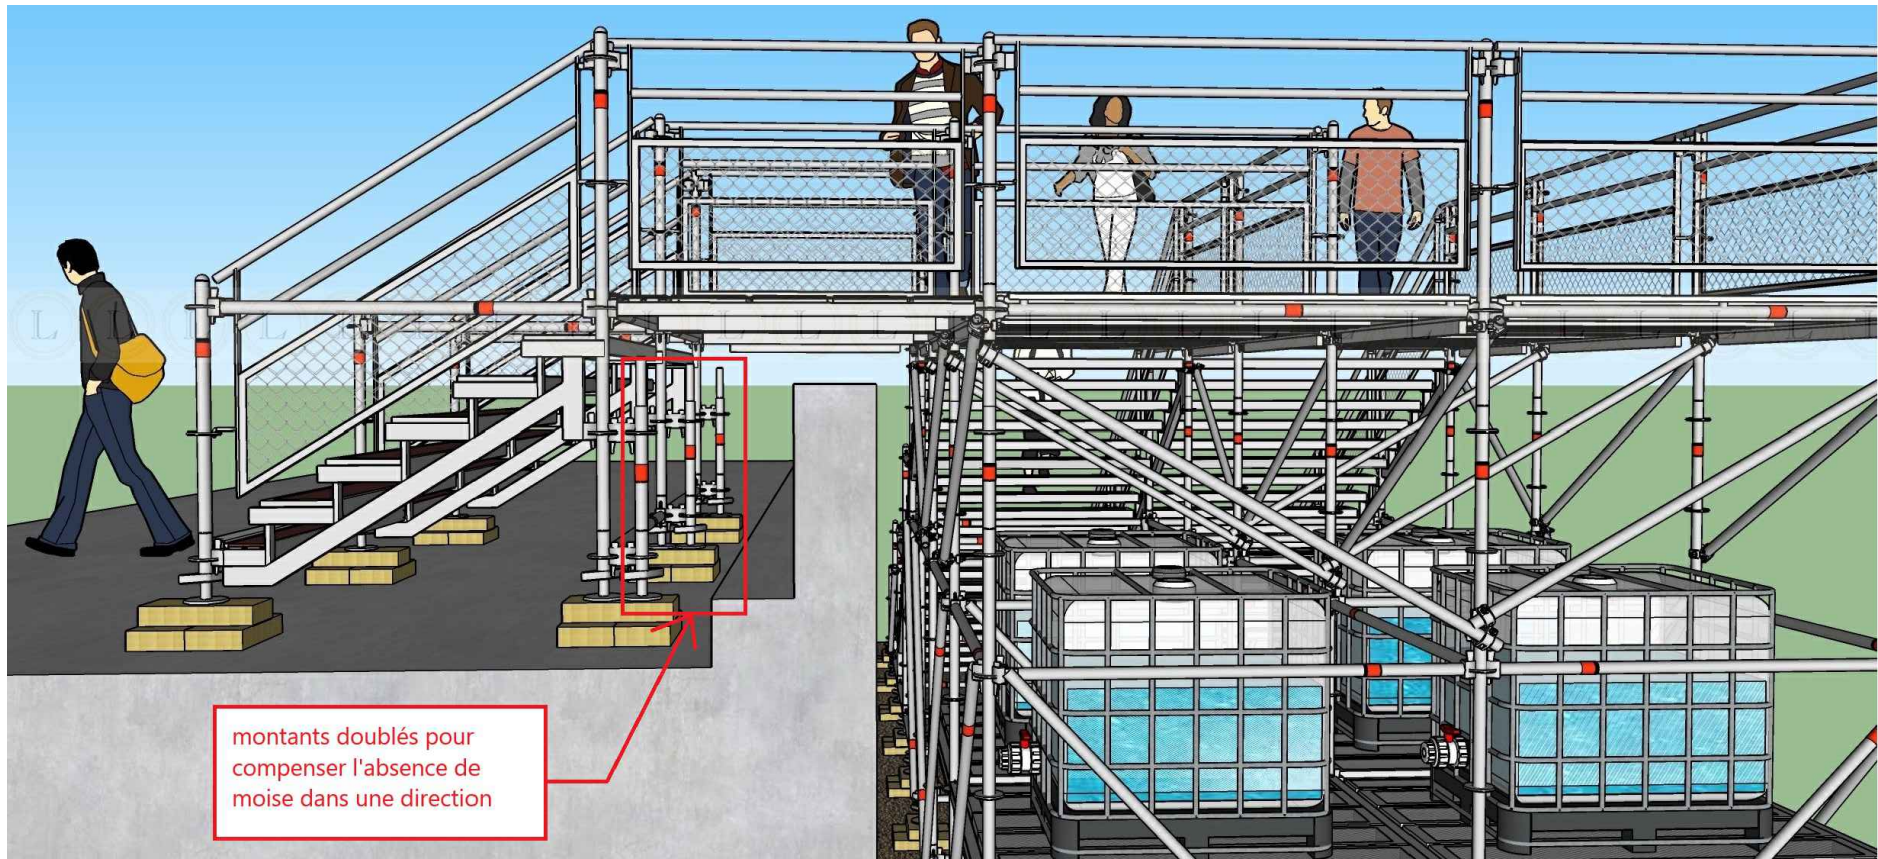

VUE DE CÔTÉ 2 (section au niveau du dernier palier).

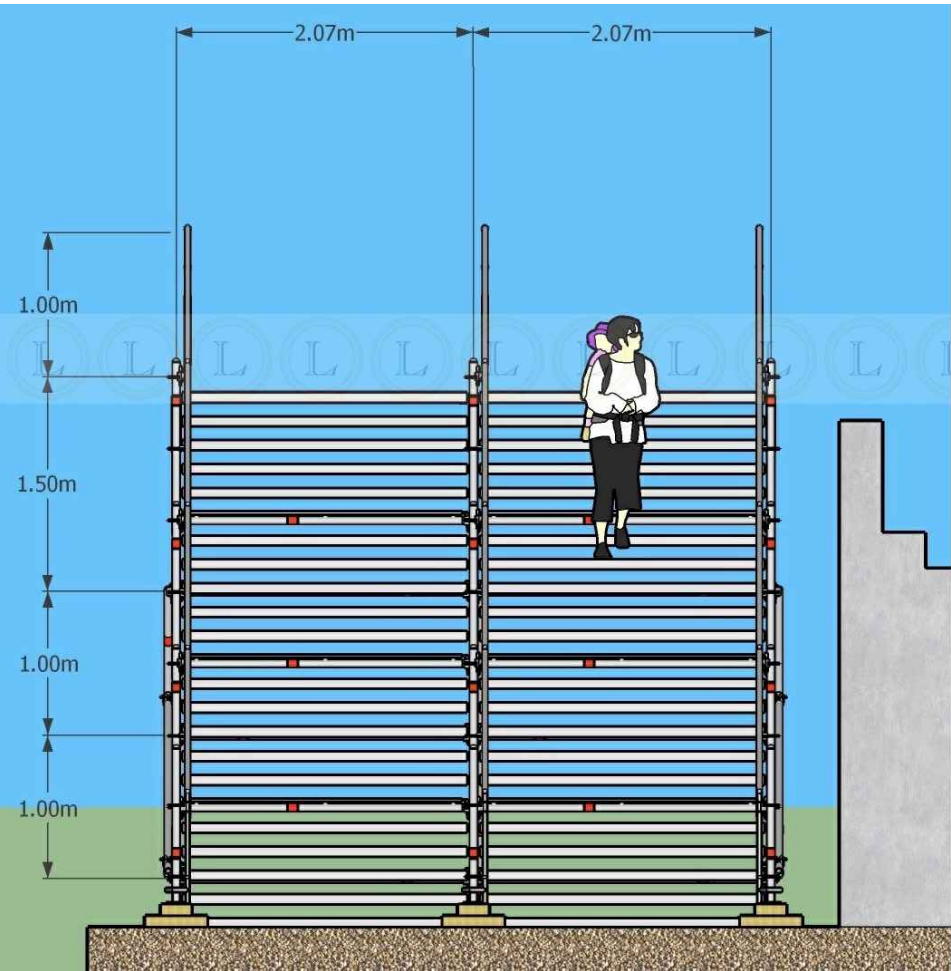


01	X/XX/X	XXX	XXX		XXX
REV	DATE	REALISE	APPROUVE PAR	TIERCE PARTIE	COMMENTAIRE




NDC-2222-0805, escalier public numéro 3, festival.

NUMERO	NUMERO	DATE	REVISION
2222	DWG REF: CAL	2222 08/5	01

VUE EN SITUATION 2.

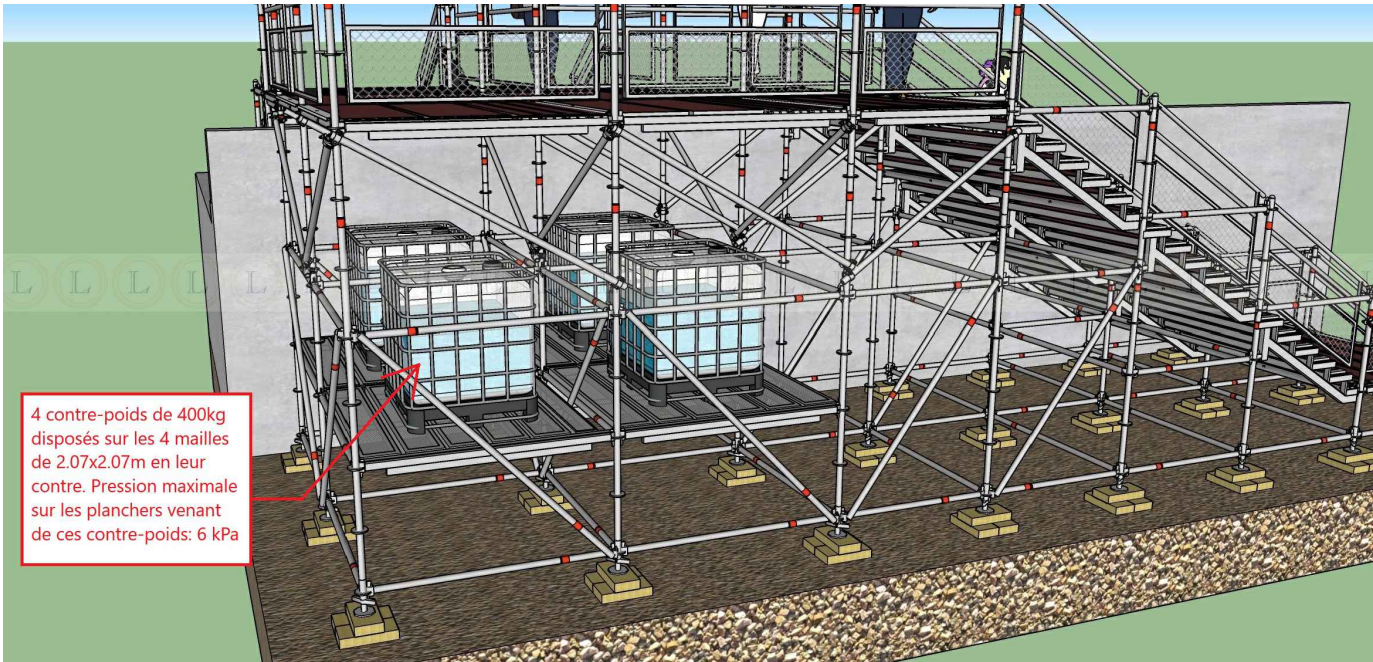


VUE EN PERSPECTIVE.

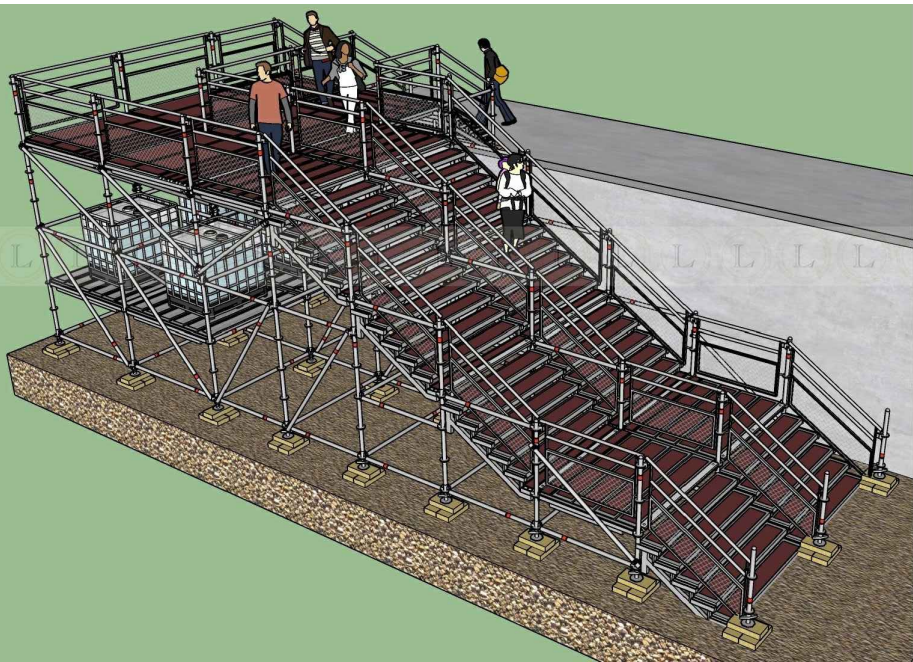


- NOTES SPECIFIQUES:
1. Les plate-formes de travail doivent comporter des plinthes, une lisse et une sous-lisse.
 2. Les plinthes doivent être fixées,
 3. Tout échafaudage doit être construit selon les normes de construction en vigueur.
 4. Au client de s'assurer que la structure existante peut reprendre la charge de l'échafaudage.
 5. Charge de service: 600 daN par mètre carré.

- NOTES GENERALES:
1. Ce dessin est la propriété de L'ECHAFAUDAGE. Aucun usage ou copie non autorisé ne doit être effectué.
 2. Les documents doivent être lus par du personnel qualifié.
 3. Ne pas se servir du plan comme étant à une échelle donnée.
 4. Toutes les dimensions sont en mètres (m).
 5. Tout plan est considéré comme non bon pour construction s'il n'a pas été mentionné comme tel et signé par l'ingénieur en charge de l'élaboration.

VUE EN SITUATION 3.

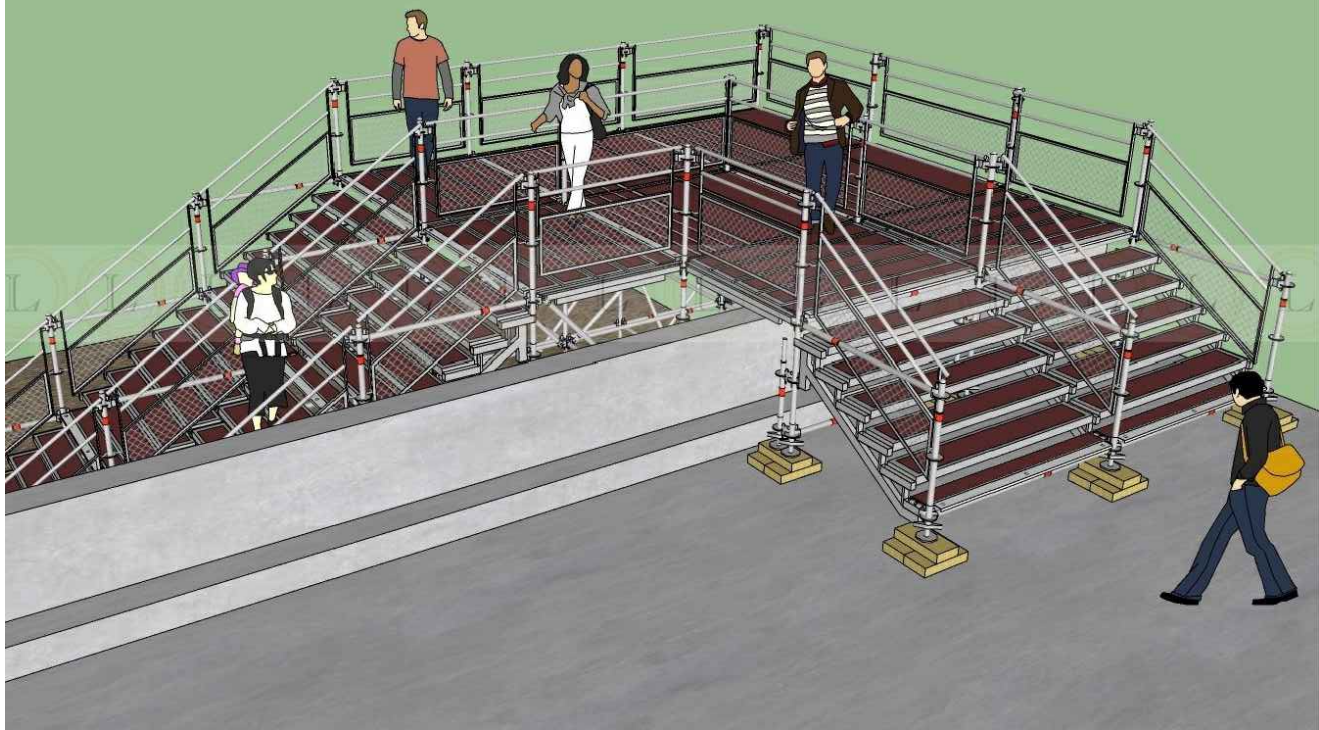

VUE EN SITUATION 4.

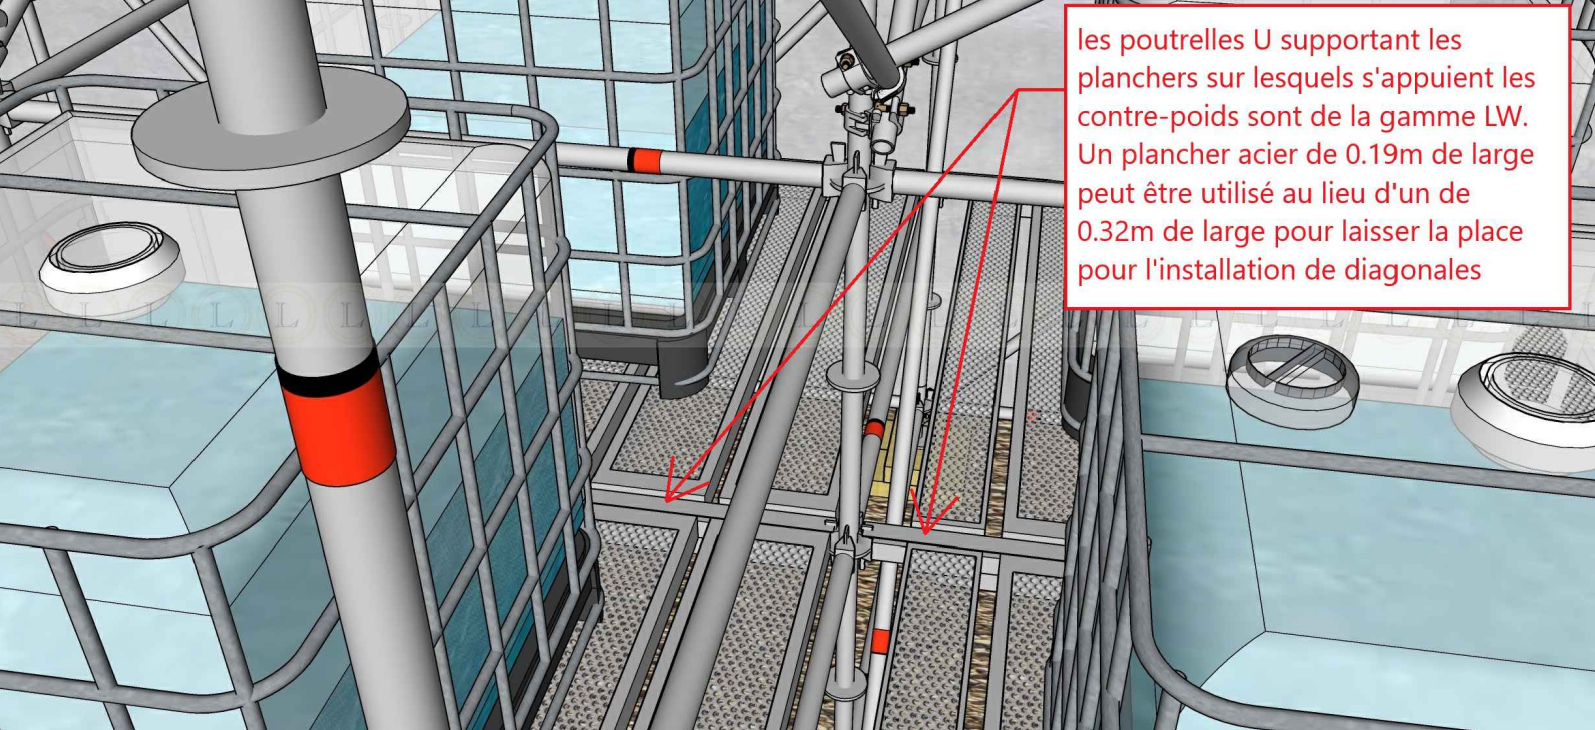

01	X/XX/X	XXX	XXX		XXX
REV	DATE	REALISE	APPROUVE PAR	TIERCE PARTIE	COMMENTAIRE



NDC-2222-0805, escalier public numéro 3, festival.

NUMERO		NUMERO	DATE	REVISION
2222	DWG REF: CAL	2222	08/5	01