


VUE EN PERSPECTIVE 1.

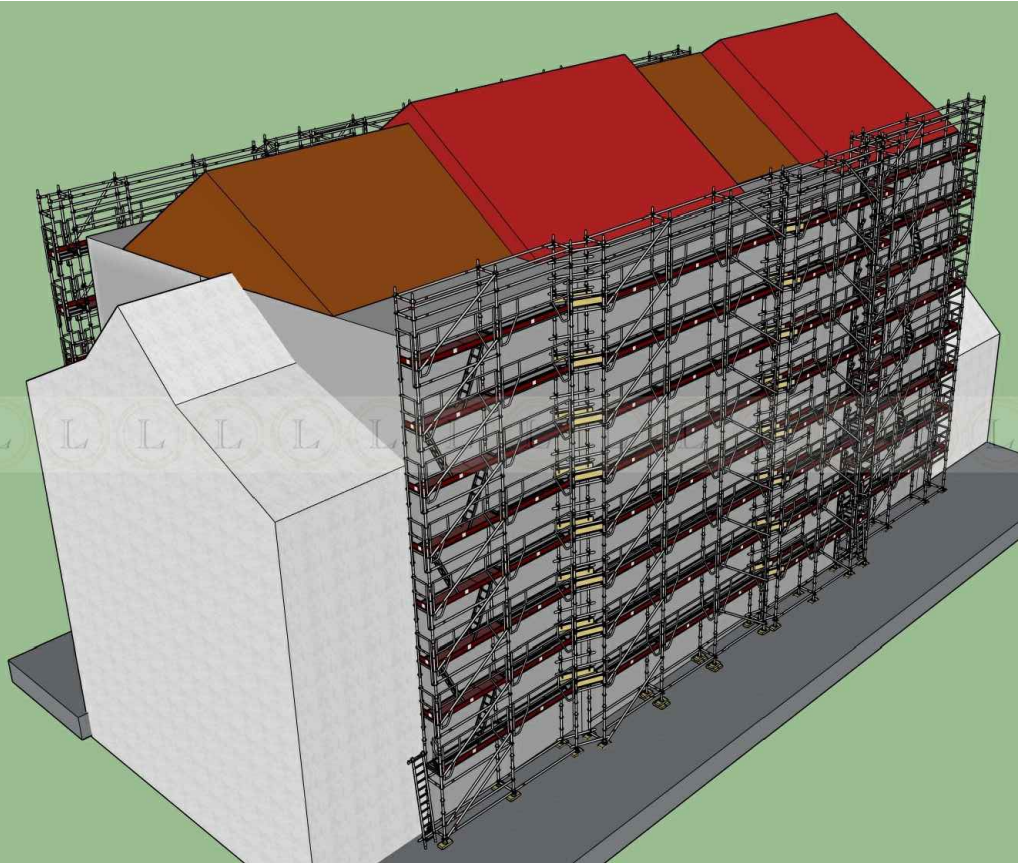

VUE EN PERSPECTIVE 2.



- NOTES SPECIFIQUES:
1. Les plate-formes de travail doivent comporter des plinthes, une lisse et une sous-lisse.
 2. Les plinthes doivent être fixées,
 3. Tout échafaudage doit être construit selon les normes de construction en vigueur.
 4. Au client de s'assurer que la structure existante peut reprendre la charge de l'échafaudage.
 5. Charge de service: 200 daN par mètre carré sur 1.5 planchers.
- NOTES GENERALES:
1. Ce dessin est la propriété de L'ECHAFAUDAGE. Aucun usage ou copie non autorisé ne doit être effectué.
 2. Les documents doivent être lus par du personnel qualifié.
 3. Ne pas se servir du plan comme étant à une échelle donnée.
 4. Toutes les dimensions sont en mètres (m).
 5. Tout plan est considéré comme non bon pour construction s'il n'a pas été mentionné comme tel et signé par l'ingénieur en charge de l'élaboration.

VUE EN PERSPECTIVE 4.

VUE EN PERSPECTIVE 3.



NB:

— échafaudage couvert de filet.




NDC-1220-1204, échafaudage de façade.

PAGE: 1/3

01	XX/X/X	XXX			XXX
REV	DATE	REALISE	APPROUVE PAR	TIERCE PARTIE	COMMENTAIRE


NUMERO		NUMERO	DATE	REVISION
I220	DWG REF: NDC	I220	12/04	01

VUE DE DESSUS.

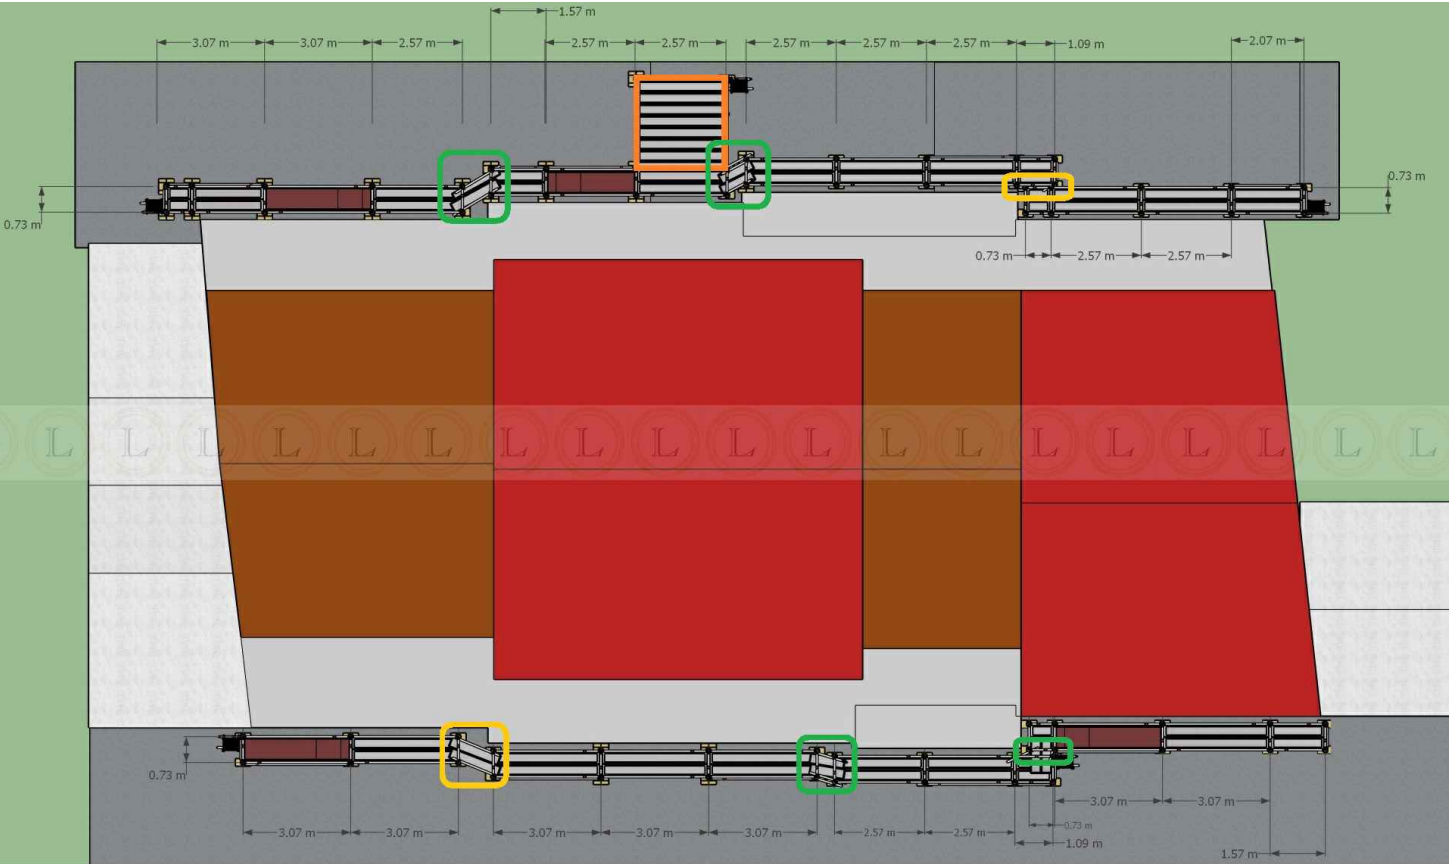

- maille de 2.57m x 2.57m pour la recette de matériaux afin de venir poser les barrières écluse de Layher au devant de chaque étage
- connexion en tubes et colliers
- NB : distance de l'extérieur de la rosace au mur béton entre 16cm et 18 cm.
- connexion en tubes et colliers, distance horizontale avec le mur de 30cm minimum pour l'isolant

VUE CÔTÉ OUEST.

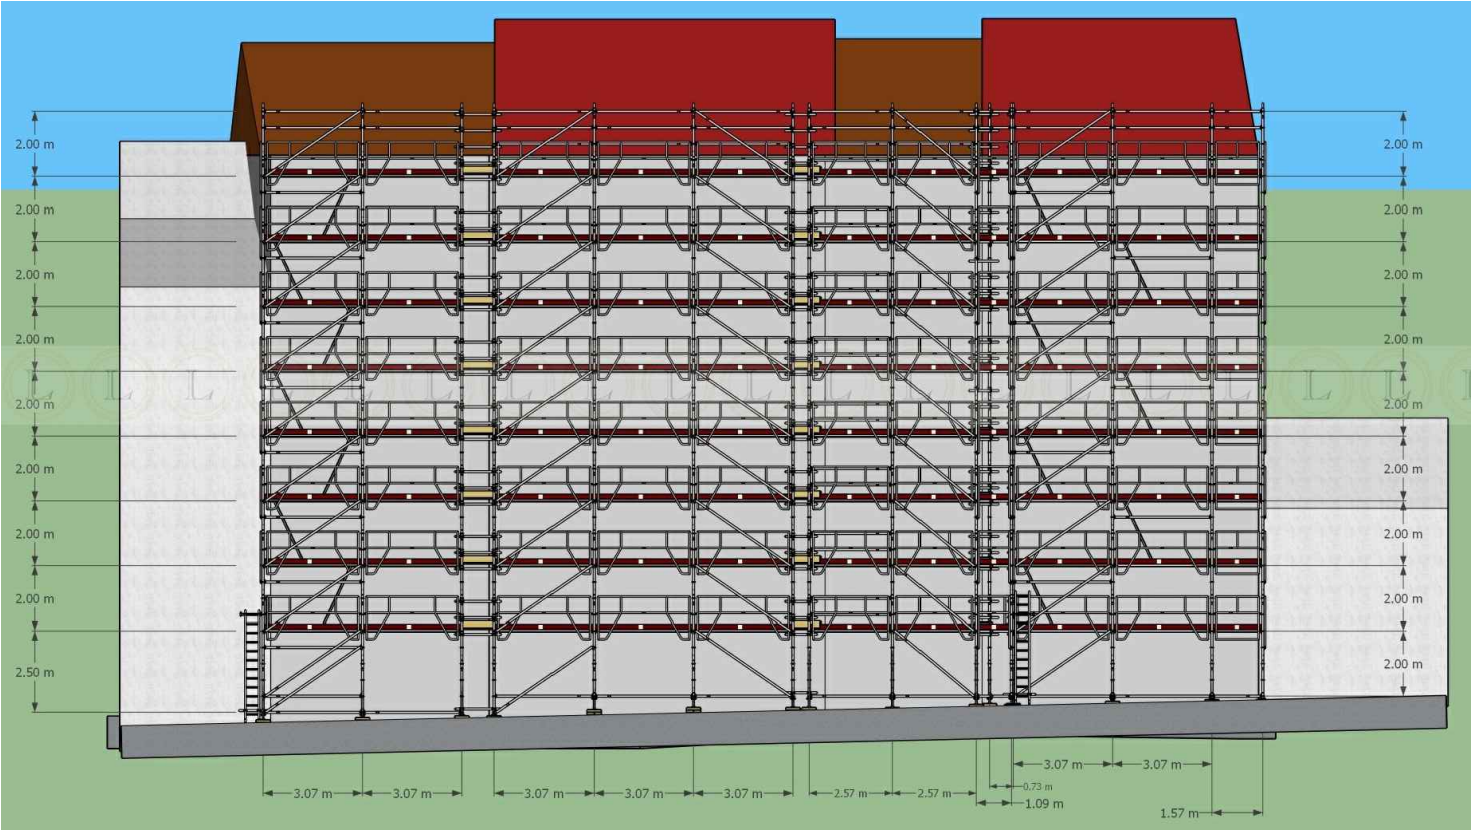

- NOTES SPECIFIQUES:
1. Les plate-formes de travail doivent comporter des plinthes, une lisse et une sous-lisse.
 2. Les plinthes doivent être fixées,
 3. Tout échafaudage doit être construit selon les normes de construction en vigueur.
 4. Au client de s'assurer que la structure existante peut reprendre la charge de l'échafaudage.
 5. Charge de service: 200 daN par mètre carré sur 1.5 planchers.
- NOTES GENERALES:
1. Ce dessin est la propriété de L'ECHAFAUDAGE. Aucun usage ou copie non autorisé ne doit être effectué.
 2. Les documents doivent être lus par du personnel qualifié.
 3. Ne pas se servir du plan comme étant à une échelle donnée.
 4. Toutes les dimensions sont en mètres (m).
 5. Tout plan est considéré comme non bon pour construction s'il n'a pas été mentionné comme tel et signé par l'ingénieur en charge de l'élaboration.


01	XX/X/X	XXX			XXX
REV	DATE	REALISE	APPROUVE PAR	TIERCE PARTIE	COMMENTAIRE



NDC-1220-1204, échafaudage de façade.


NUMERO		NUMERO	DATE	REVISION
I220	DWG REF: NDC	I220	12/04	01

VUE CÔTÉ EST.

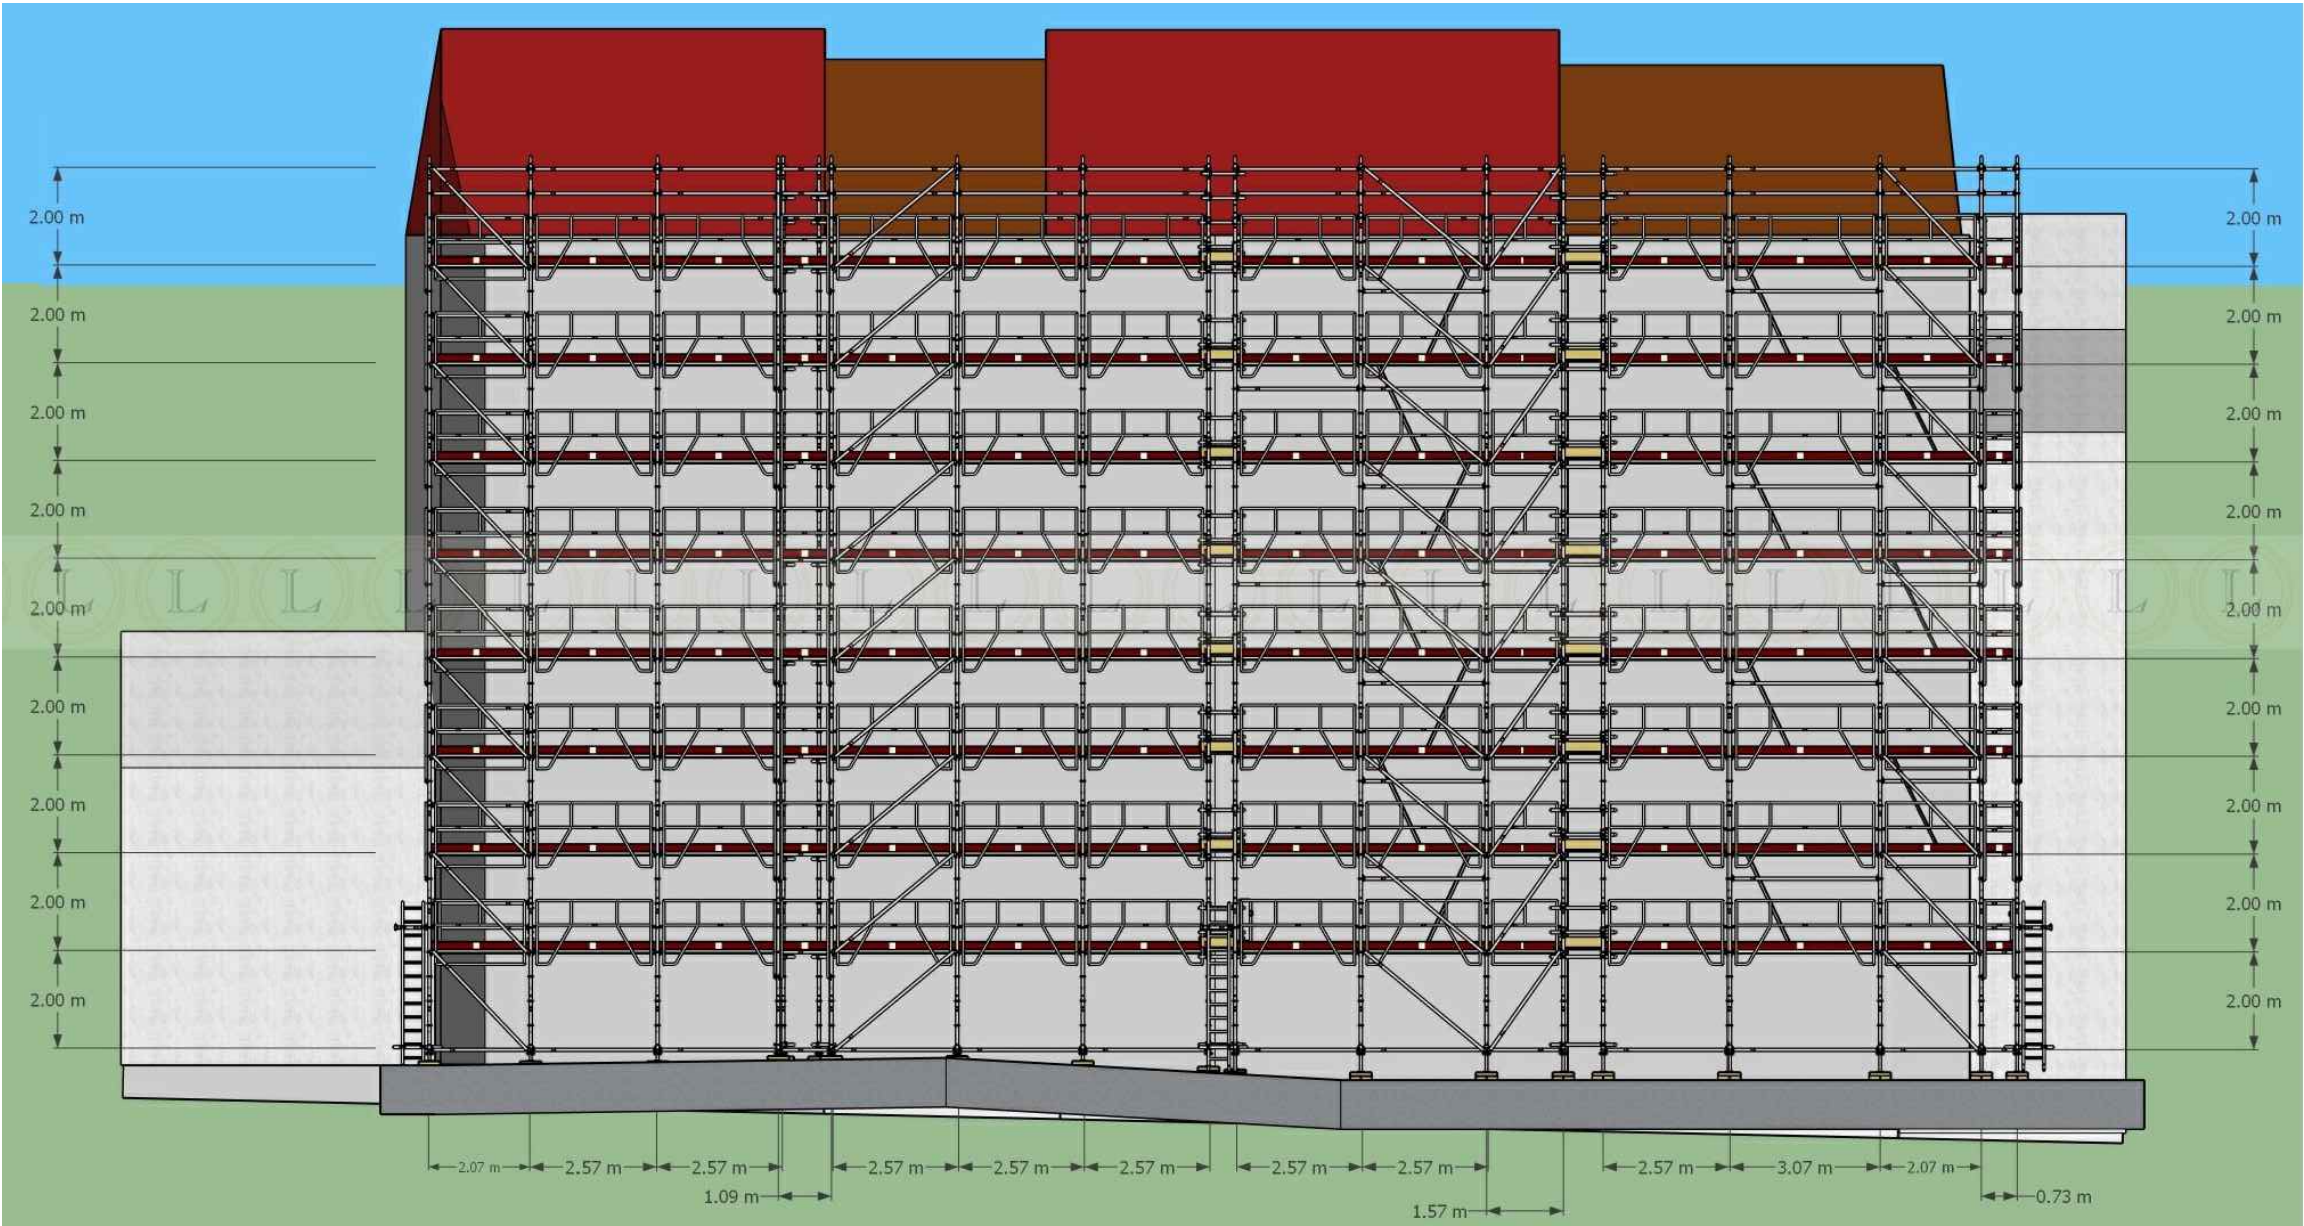

- NOTES SPECIFIQUES:
1. Les plate-formes de travail doivent comporter des plinthes, une lisse et une sous-lisse.
 2. Les plinthes doivent être fixées,
 3. Tout échafaudage doit être construit selon les normes de construction en vigueur.
 4. Au client de s'assurer que la structure existante peut reprendre la charge de l'échafaudage.
 5. Charge de service: 200 daN par mètre carré sur 1.5 planchers.
- NOTES GENERALES:
1. Ce dessin est la propriété de L'ECHAUDAGE. Aucun usage ou copie non autorisé ne doit être effectué.
 2. Les documents doivent être lus par du personnel qualifié.
 3. Ne pas se servir du plan comme étant à une échelle donnée.
 4. Toutes les dimensions sont en mètres (m).
 5. Tout plan est considéré comme non bon pour construction s'il n'a pas été mentionné comme tel et signé par l'ingénieur en charge de l'élaboration.

SECTION TYPIQUE.

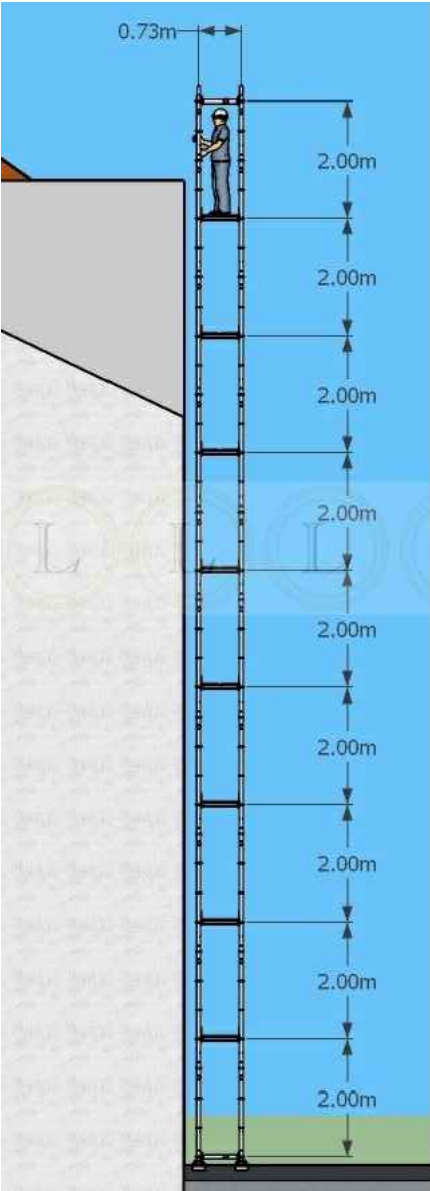

01	XX/X/X	xxx			xxx
REV	DATE	REALISE	APPROUVE PAR	TIERCE PARTIE	COMMENTAIRE



NDC-1220-1204, échafaudage de façade.

NUMERO		NUMERO	DATE	REVISION
I220	DWG REF: NDC	I220	12/04	01