



VUE EN PERSPECTIVE 1.

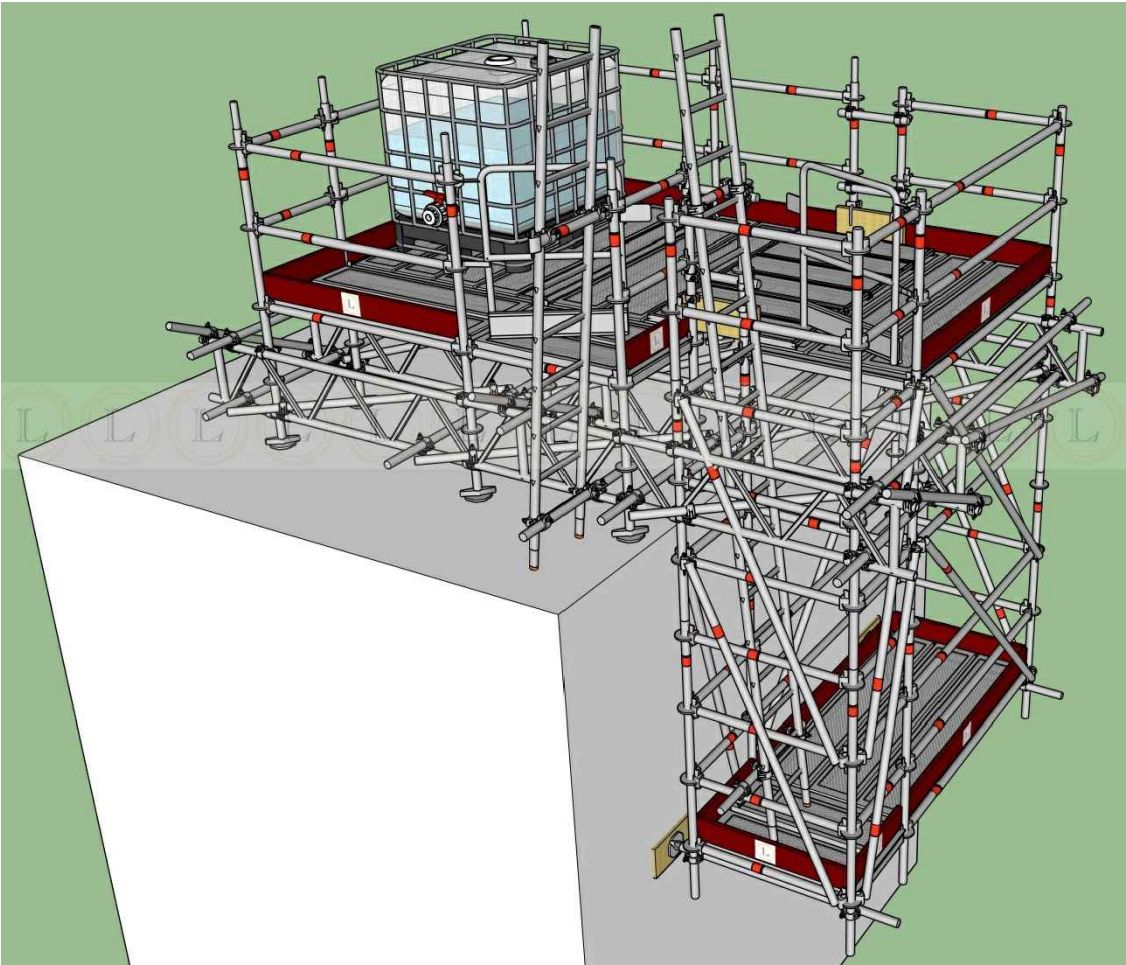


VUE EN PERSPECTIVE 2.

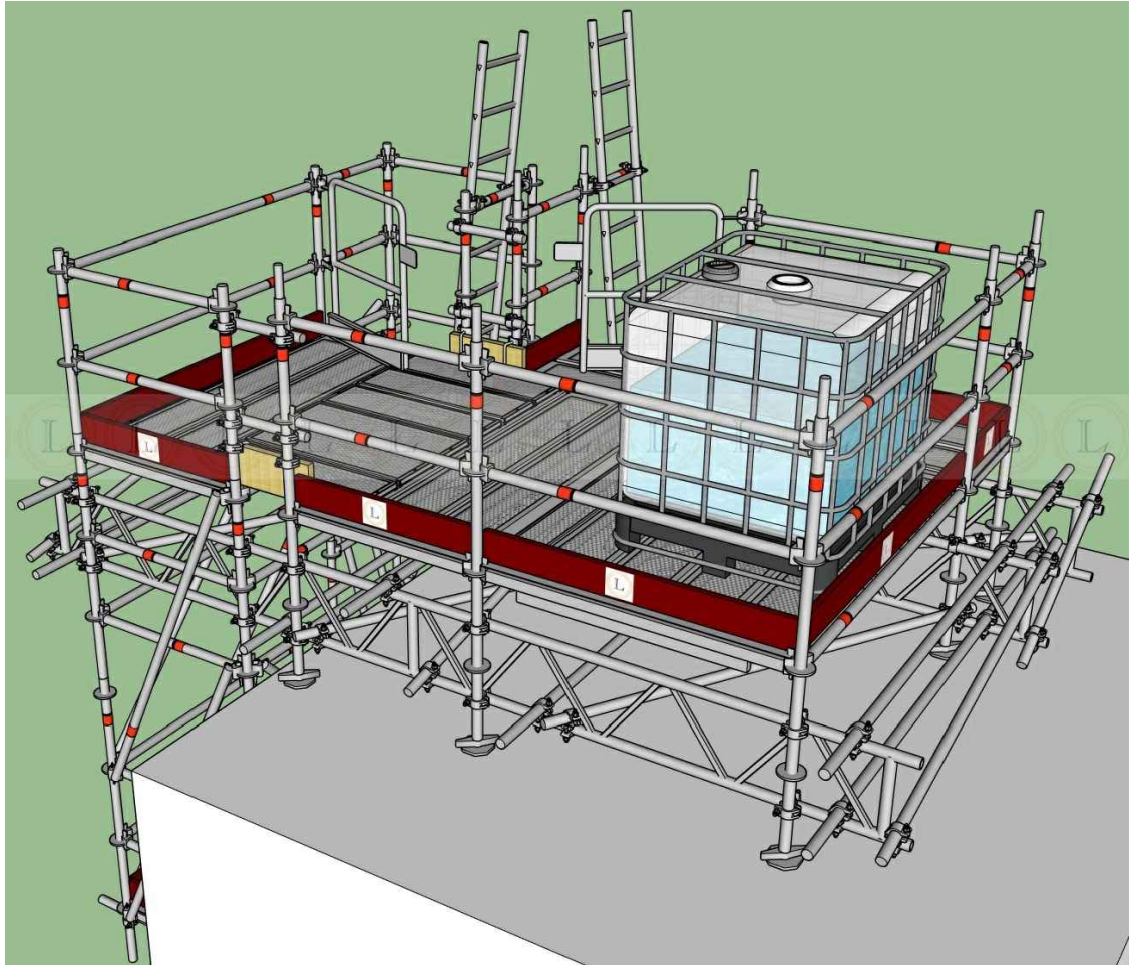


- NOTES SPECIFIQUES:
1. Les plate-formes de travail doivent comporter des plinthes, une lisse et une sous-lisse.
 2. Les plinthes doivent être fixées,
 3. Tout échafaudage doit être construit selon les normes de construction en vigueur.
 4. Au client de s'assurer que la structure existante peut reprendre la charge de l'échafaudage.
 5. Charge de service: 120 daN par mètre carré sur un niveau de plancher.

- NOTES GENERALES:
1. Ce dessin est la propriété de L'ECHAFAUDAGE. Aucun usage ou copie non autorisé ne doit être effectué.
 2. Les documents doivent être lus par du personnel qualifié.
 3. Ne pas se servir du plan comme étant à une échelle donnée.
 4. Toutes les dimensions sont en mètres (m).
 5. Tout plan est considéré comme non bon pour construction s'il n'a pas été mentionné comme tel et signé par l'ingénieur en charge de l'élaboration.

VUE EN SITUATION.

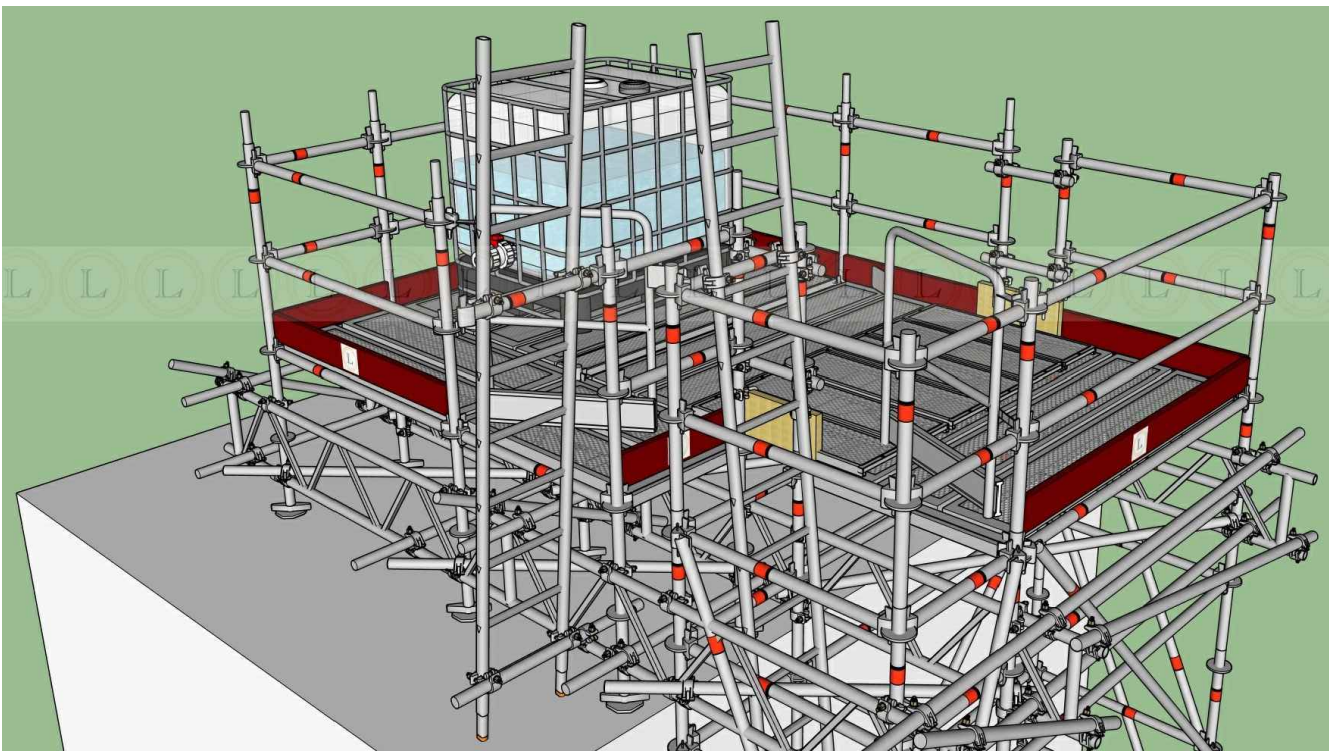

DÉTAIL POUTRES.

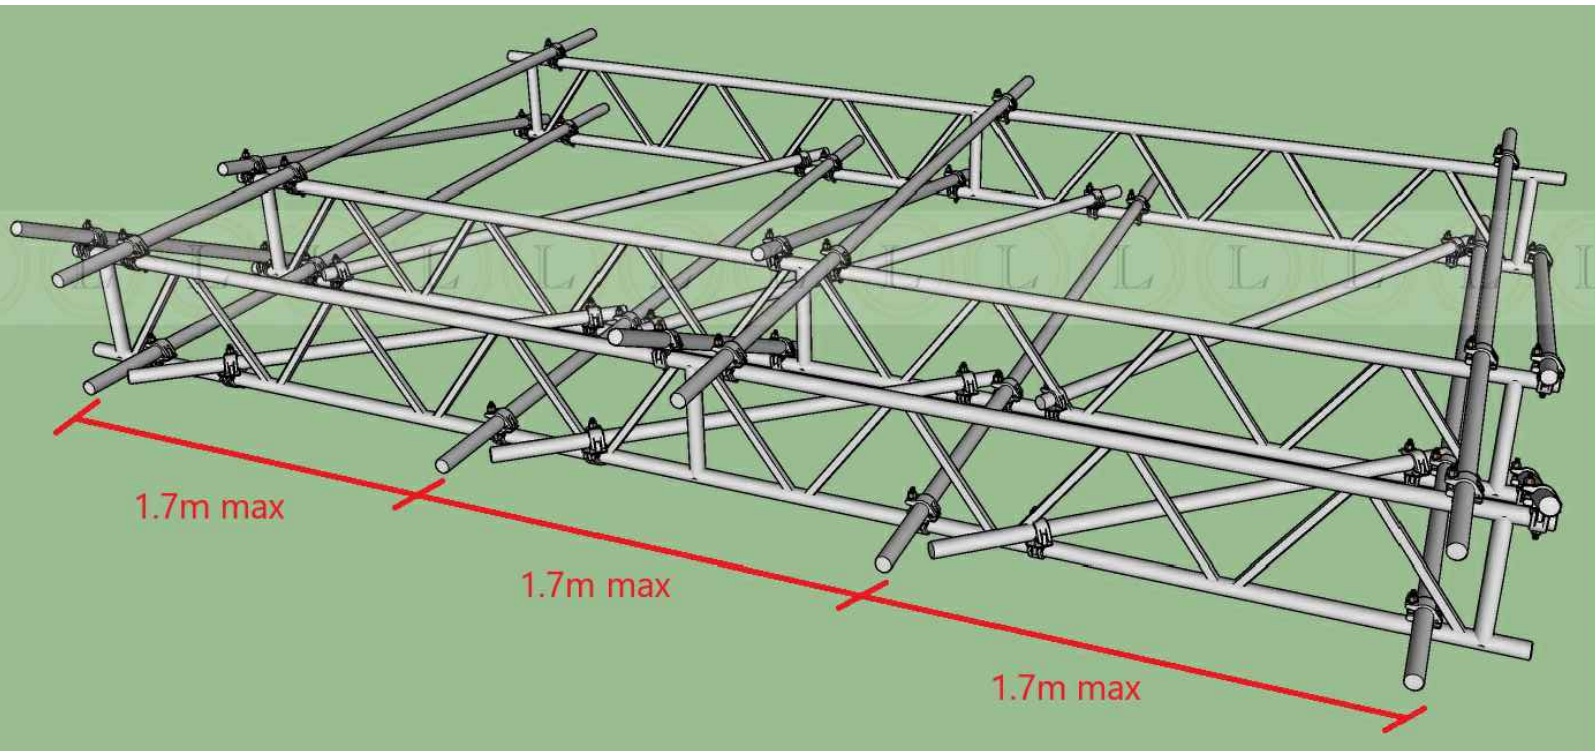

01	X/XX/X	XXX			XXX
REV	DATE	REALISE	APPROUVE PAR	TIERCE PARTIE	COMMENTAIRE



NDC-1521-0408, échafaudage suspendu pour accès soufflet tour.

NUMERO		NUMERO	DATE	REVISION
1521	DWG REF: NDC	1521	4/8	01